


多目的イベントスタジオ
プロモボックス!

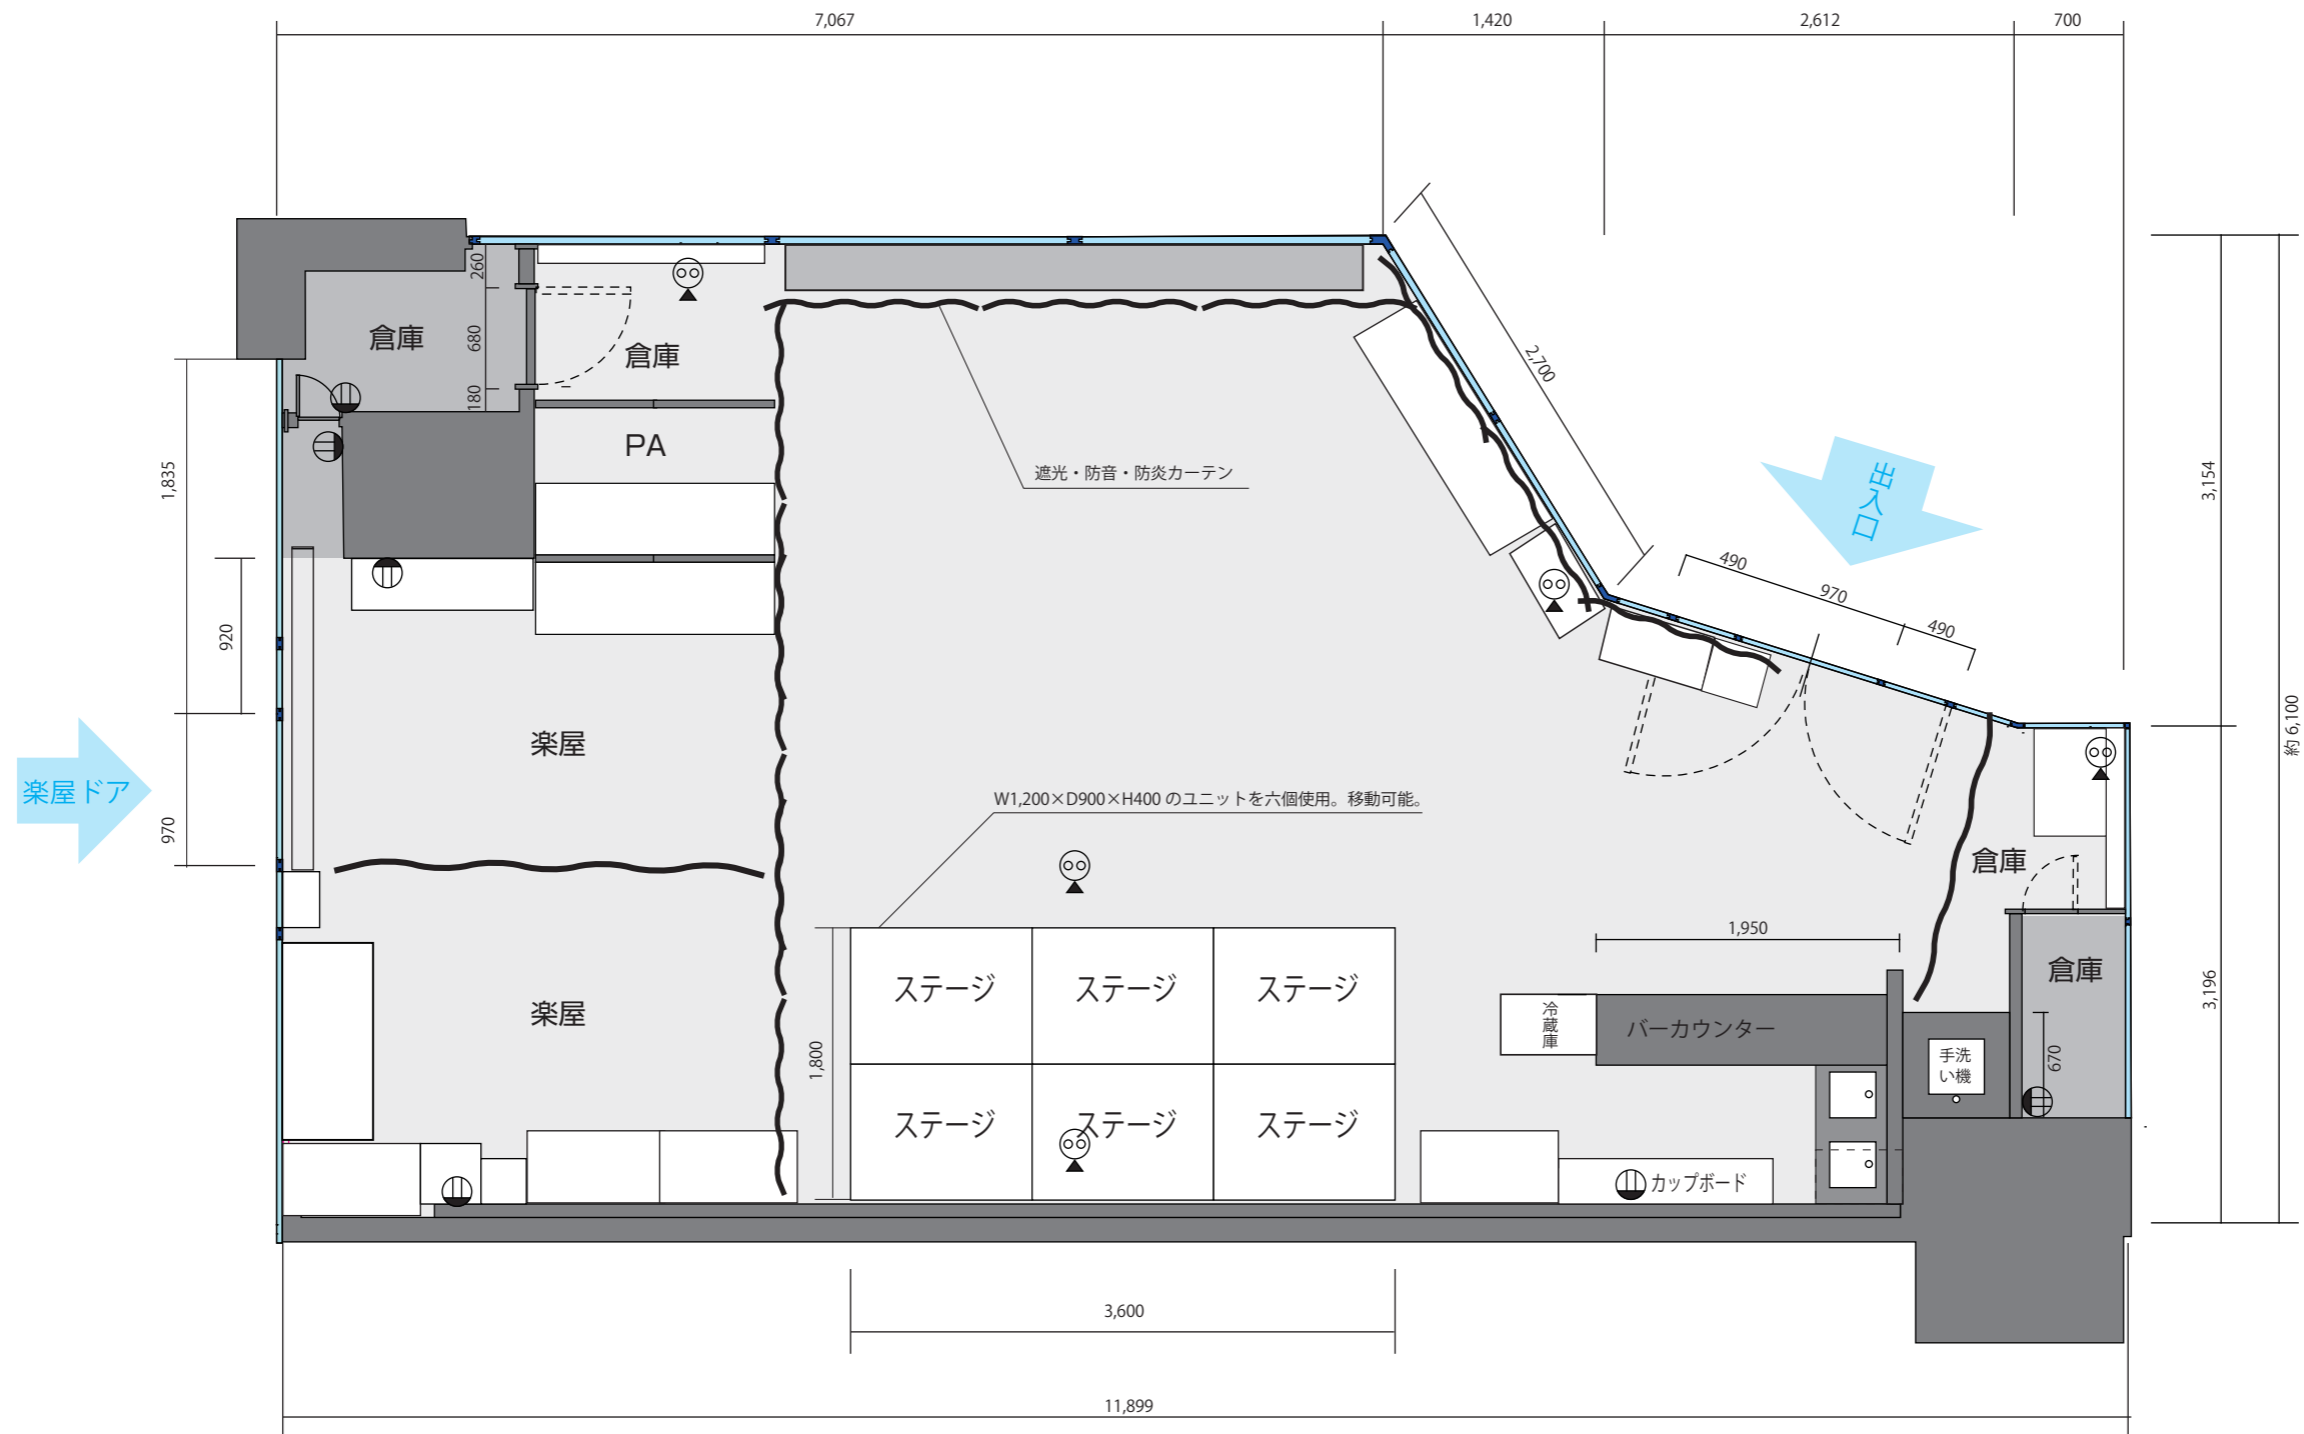

凡例：⊙ 床埋め込みコンセント
 ⊕ コンセント

名称：プロモボックス!	店内禁煙	店外向 TV：32 インチ 5 台、50 インチ 1 台、ほか	営業許可：食料品等販売業(一般)：食品衛生責任者：慶野貴洋
所在：東京都荒川区西日暮里 2-25-1 ステーションガーデンタワー 3F	店外向ディスプレイ：22 インチ ×2、42 インチ ×2、50 インチ ×1	通信設備：無線 LAN、ケーブル TV	衛生関連設備：手洗い器(客室用・従業員専用)、洗浄槽
専有面積：63.29 m ² (約 19.18 坪)	店内プロジェクター：120 インチ投影(6,500lm)	Network監視カメラ(録画)：ドーム型×2、ボックス型×2	冷蔵・冷凍設備：冷蔵ケース2台、冷凍庫